


固镇县2025年第29批次(工矿废弃地复垦挂钩)城镇建设用地(地块1)红线图

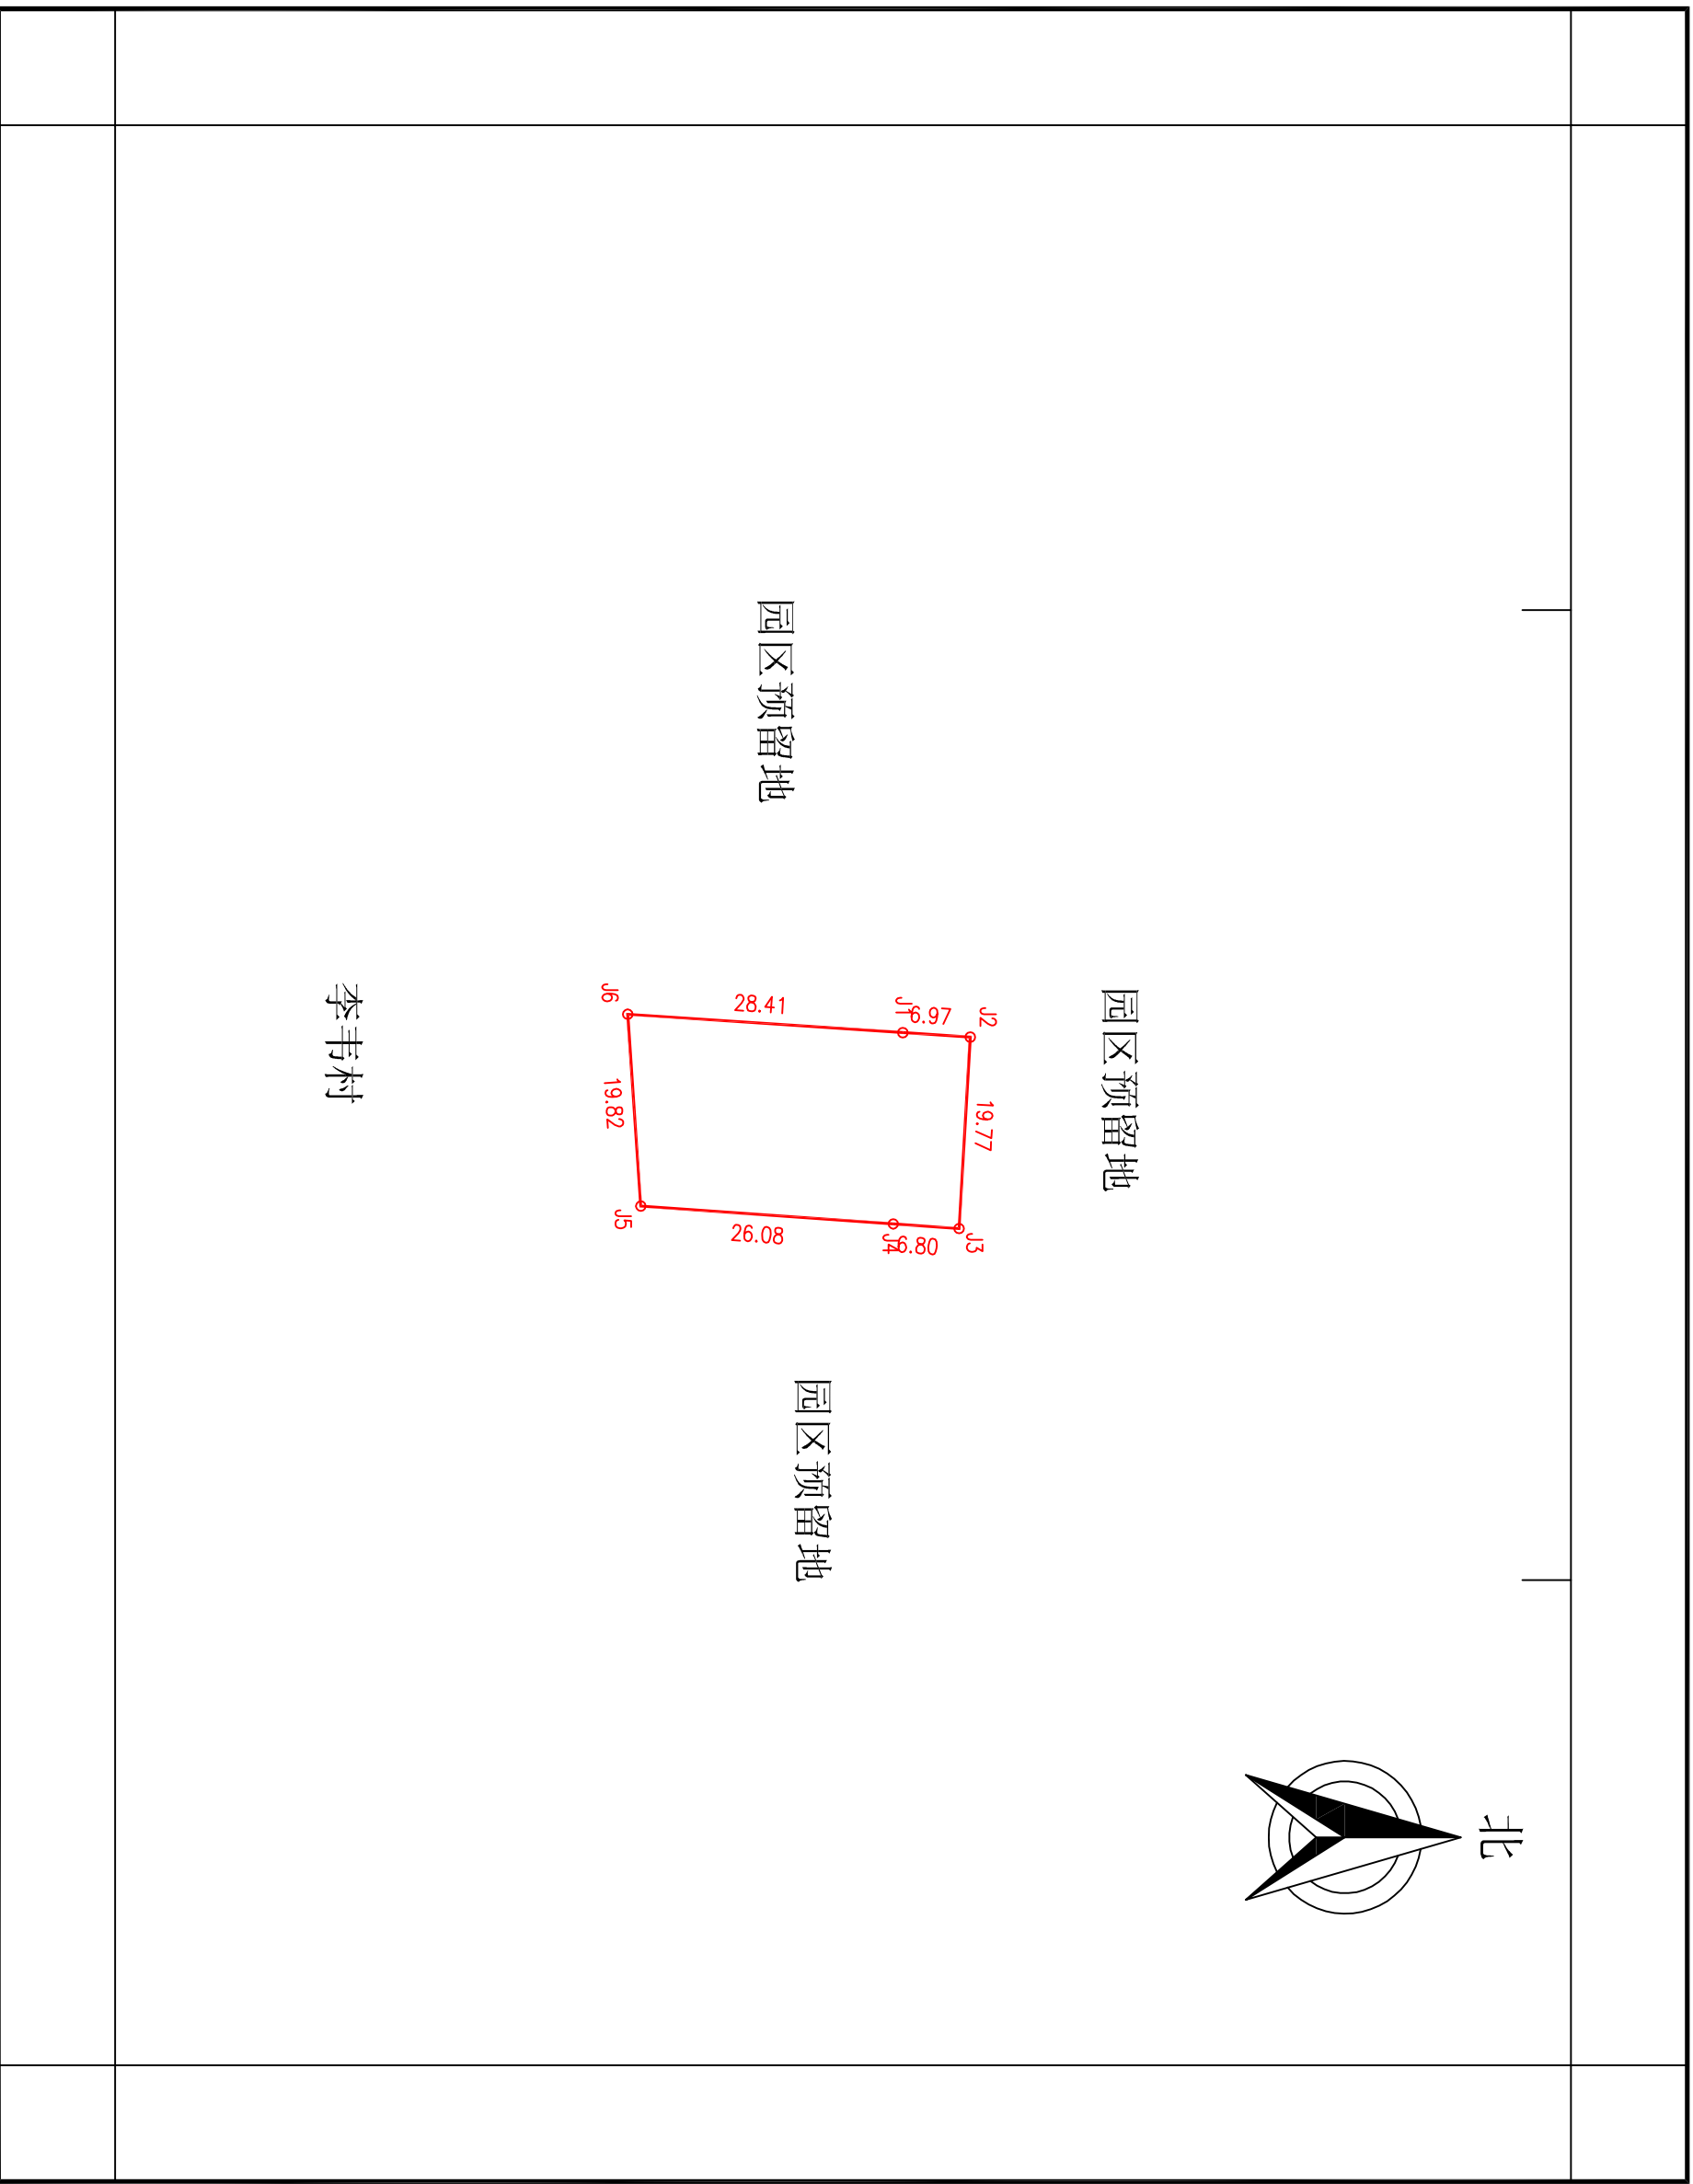

安徽纬创测绘有限公司

2025年7月数字化测图
国家2000大地坐标系

1:1000

测量员: 葛玉良
绘图员: 柴华
检查员: 徐纬