


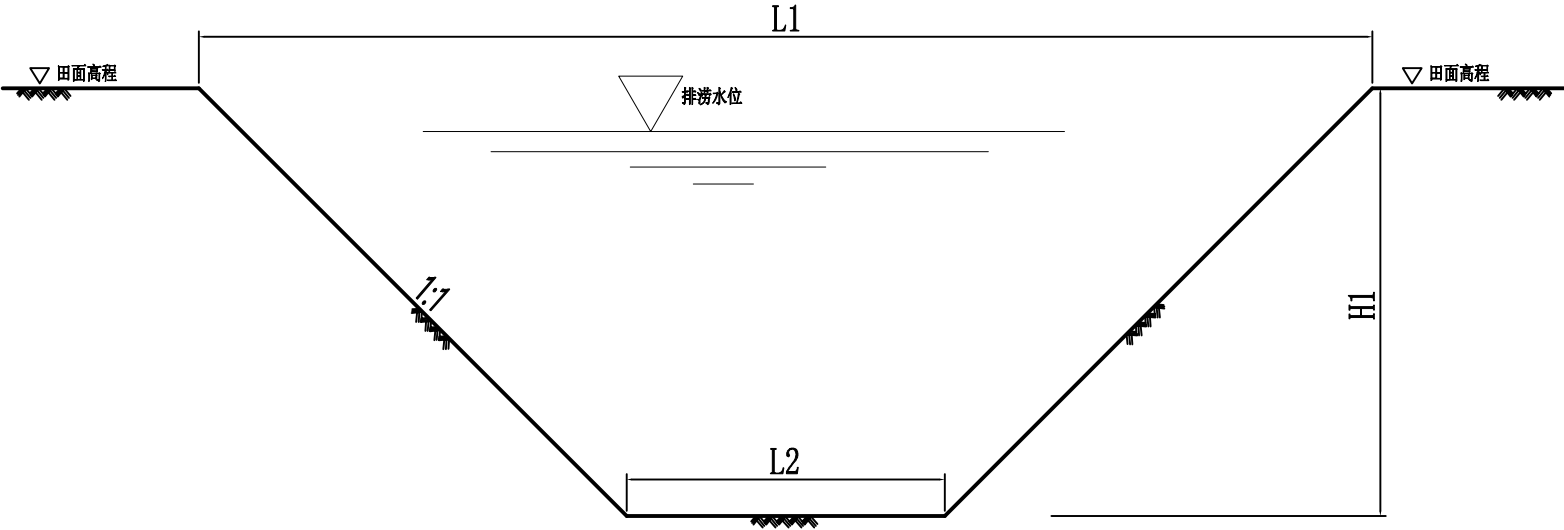

排涝沟标准横断面图之一 1:50

说明：

1、图中尺寸以mm计，相对高程系，以田面高程为±0.00m；

2、其他沟断面参见沟道规划成果表

3、剖切面位置详见平面规划图；

合肥市方升信息科技有限公司							
编号	长度 (m)	设计参数				工程量	备注
		开口 (L1: m)	深度 (H1: m)	底宽 (L2: m)	设计排涝 水位 (m)	小型挖掘 机挖沟渠 (m³)	
农沟	104	3	1	1	0.8	208	新建

审 查	王坤强	项目名称	固镇县王庄镇东南村、简马村废弃坑塘复垦项目			
校 核	张三标	排涝沟清淤		比 例	见图	
设 计	张三标	单项工程	灌溉与排水工程	日 期	2025. 10	
制 图	新改	设计阶段	规划设计	图 号		