



固镇·玉园地块六 S1#楼平立面调整公示

S1#楼原方案平立面图

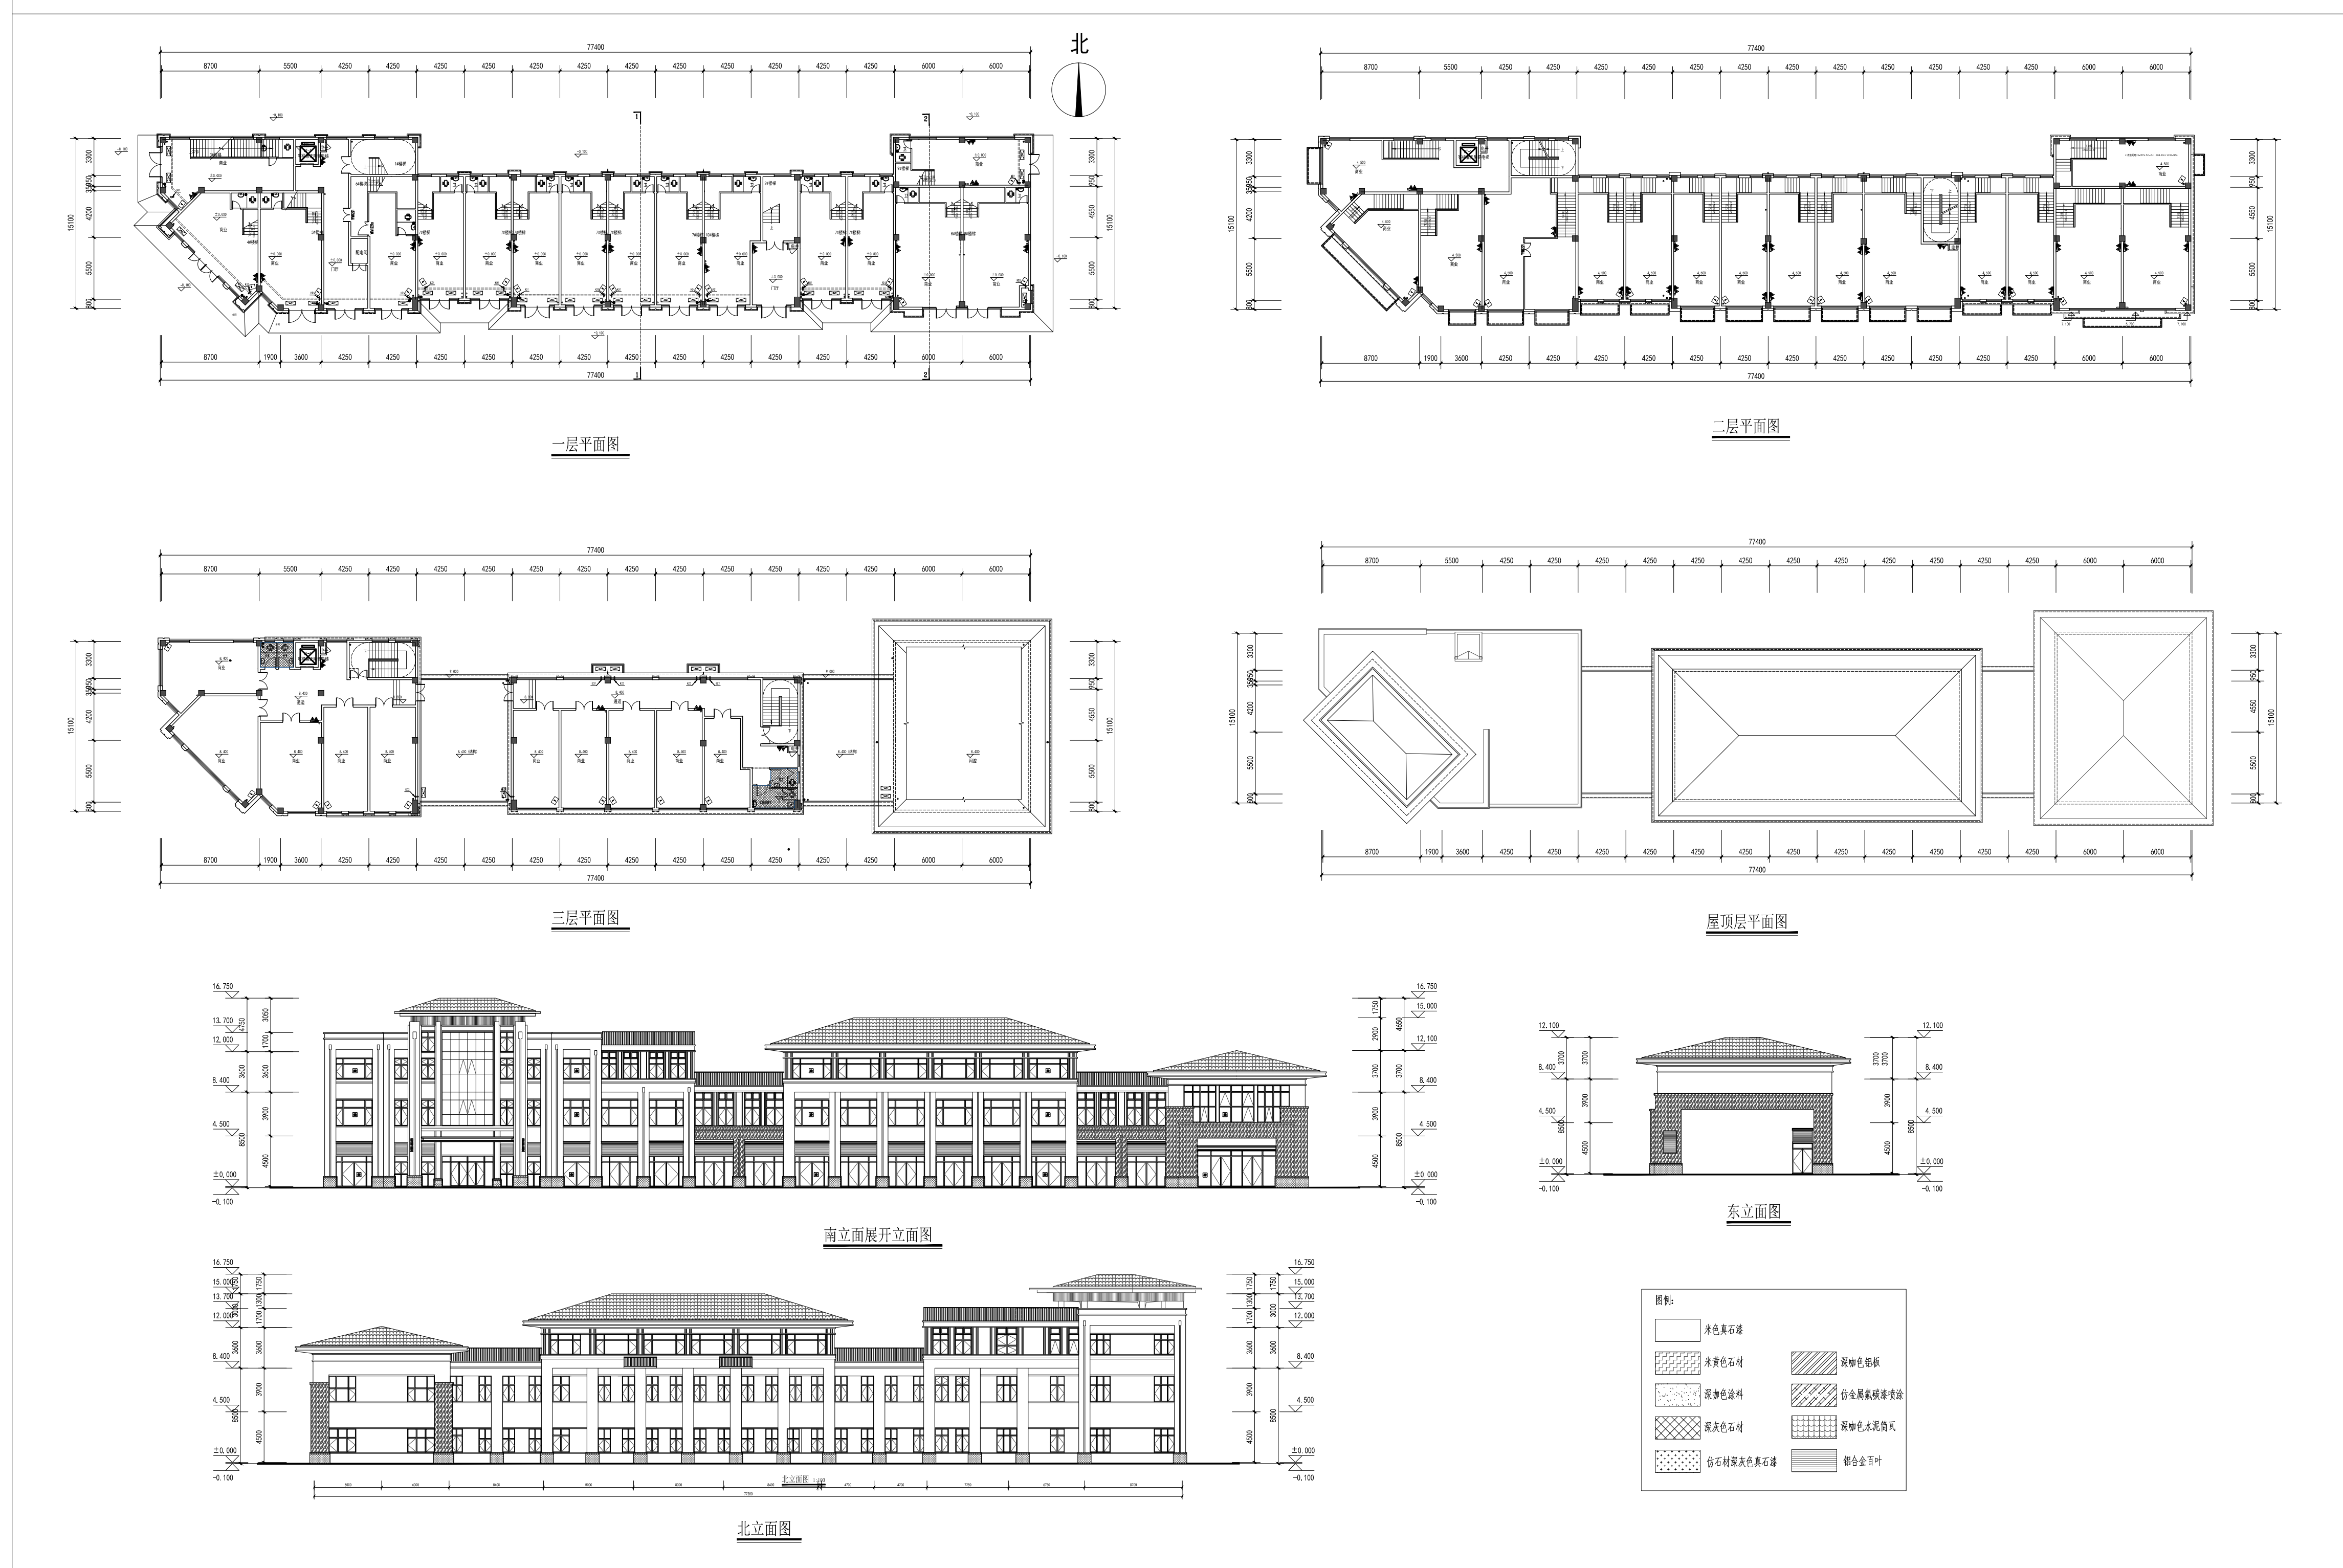

S1#楼调整后平立面图

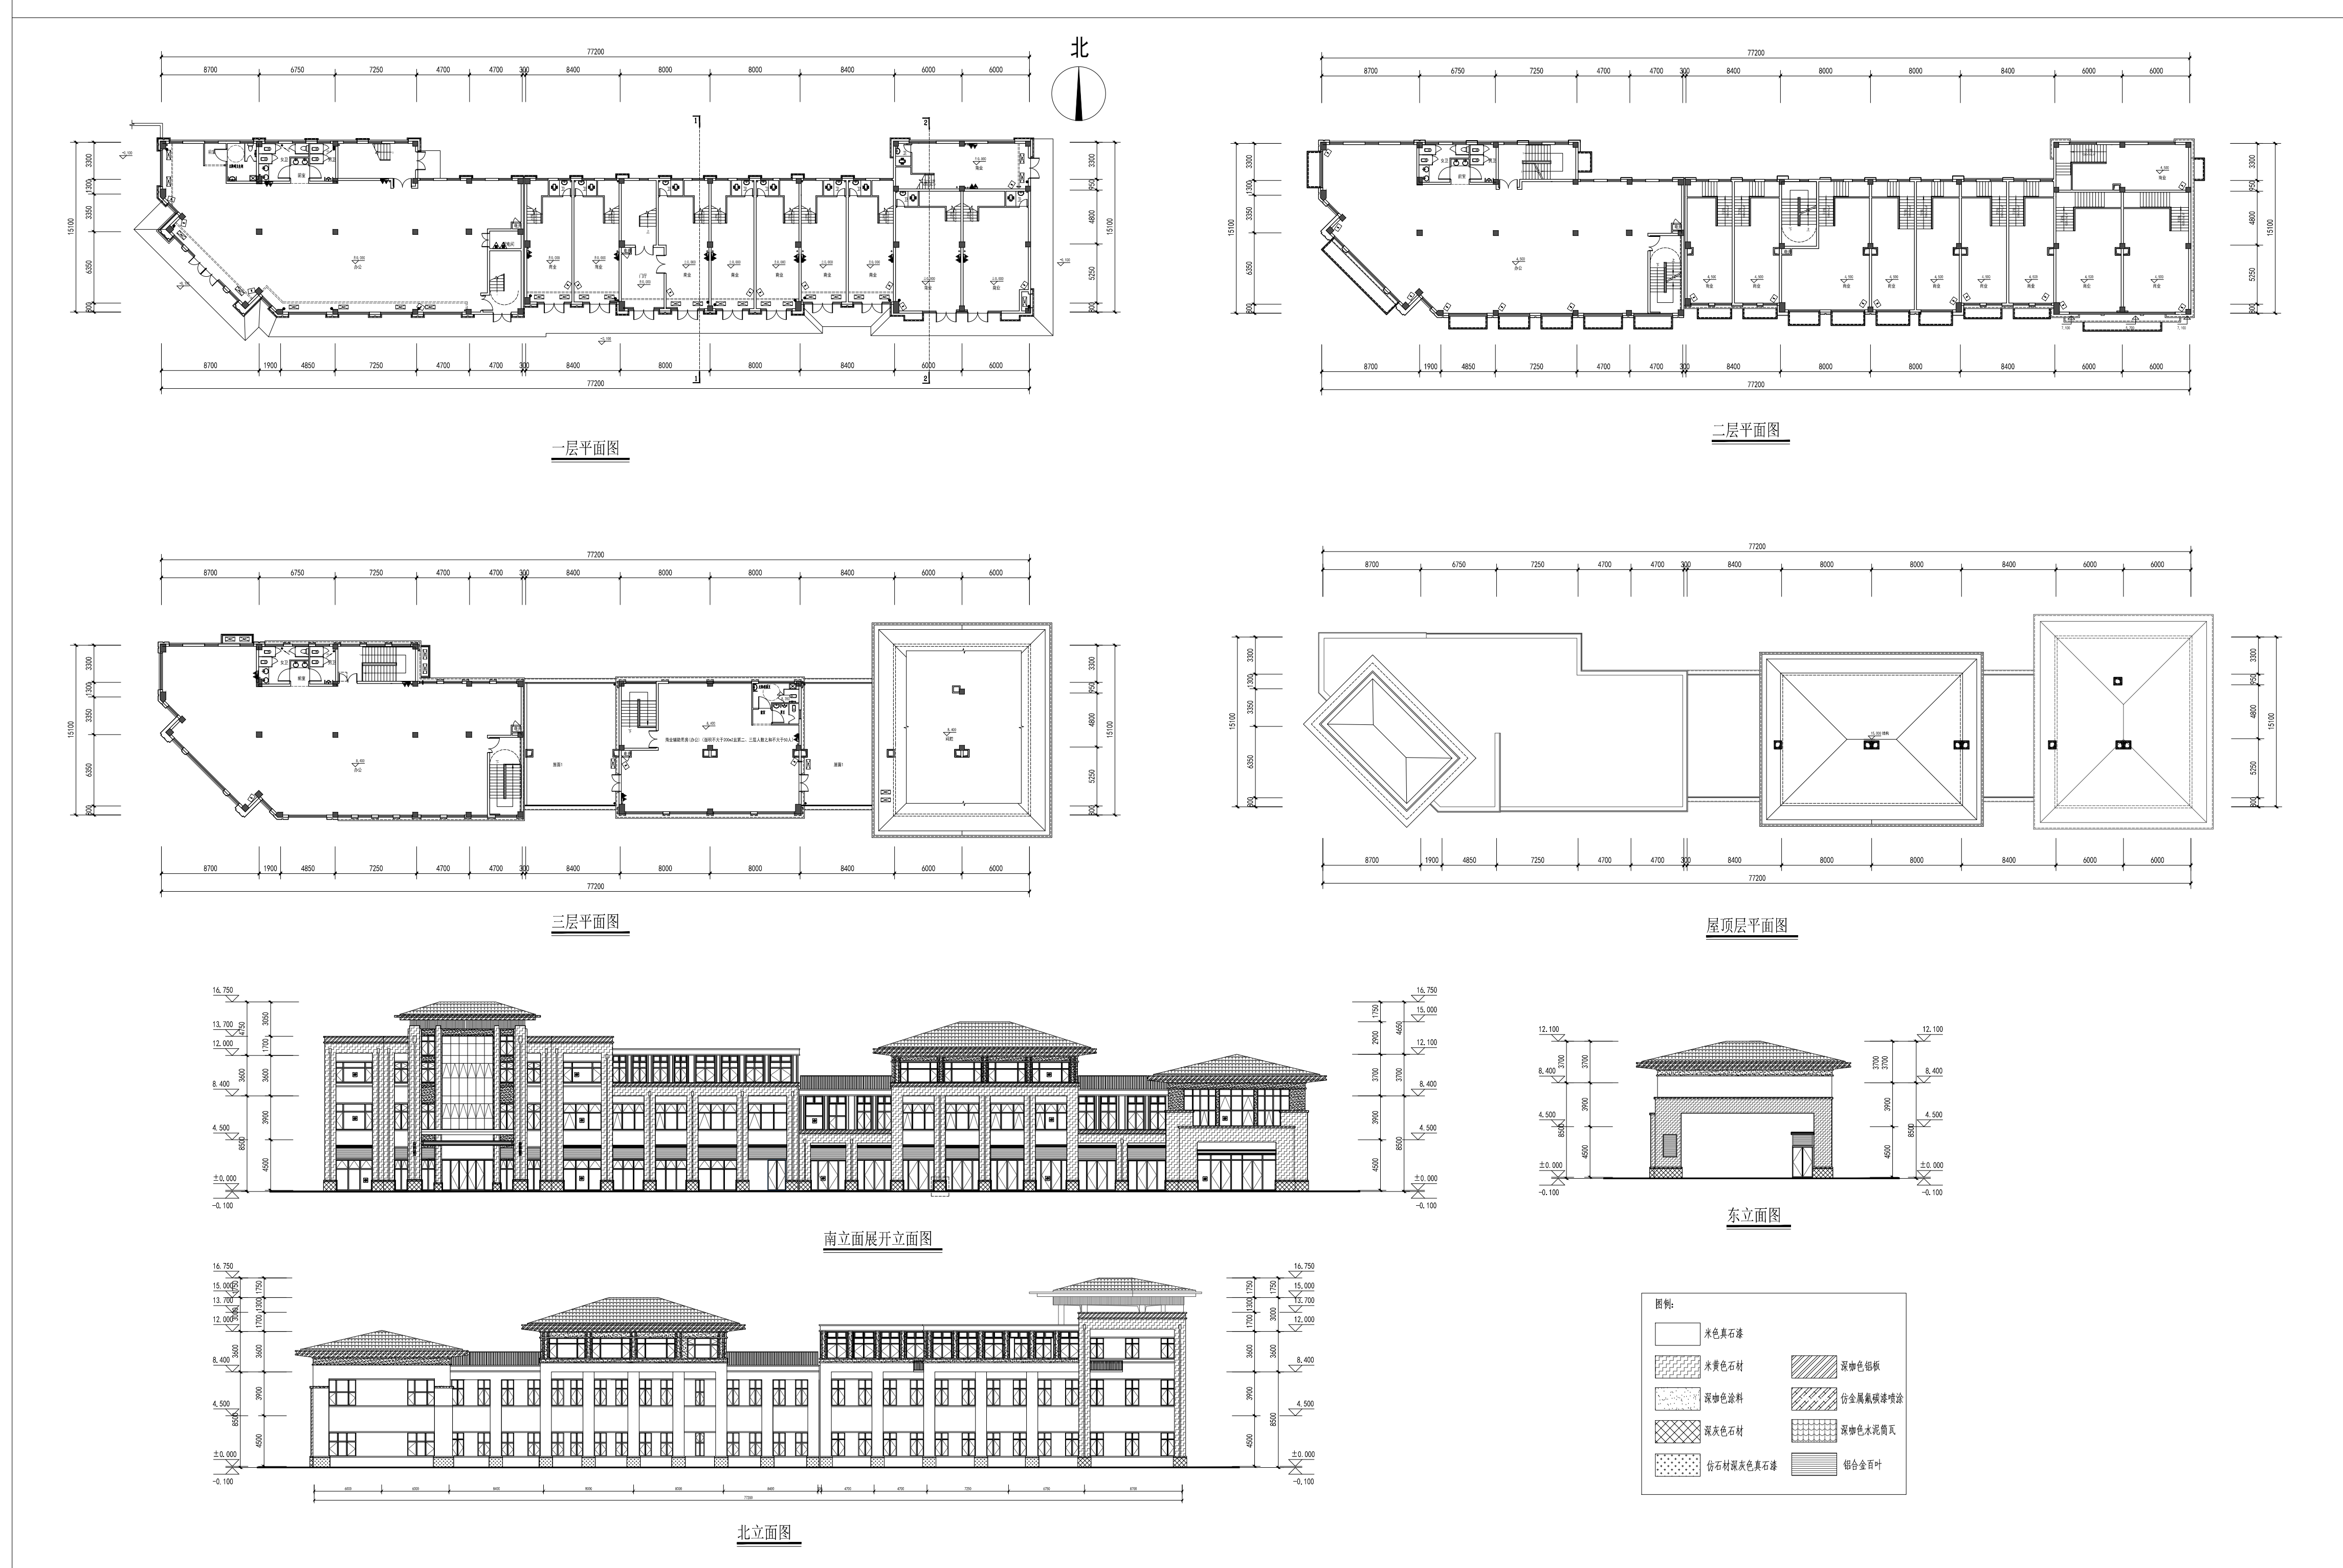

固镇·玉园地块六S1#楼平面、立面进行调整，调整前后平面图及立面图如图
所示，调整前后建筑基底面积、建筑面积均不变。凡对本轮方案调整持异议，
或对任何单位及个人利益造成损害的请于本公告发布之日起七个工作日内向
我局提出书面意见，逾期视为无异议。

固镇县自然资源和规划局

0552-6076156

二零二一年四月十五日